


ZONA CONCENTRADA DE SAN SALVADOR DE XANCEDA

ZONA CONCENTRADA DE SAN SALVADOR DE XANCEDA

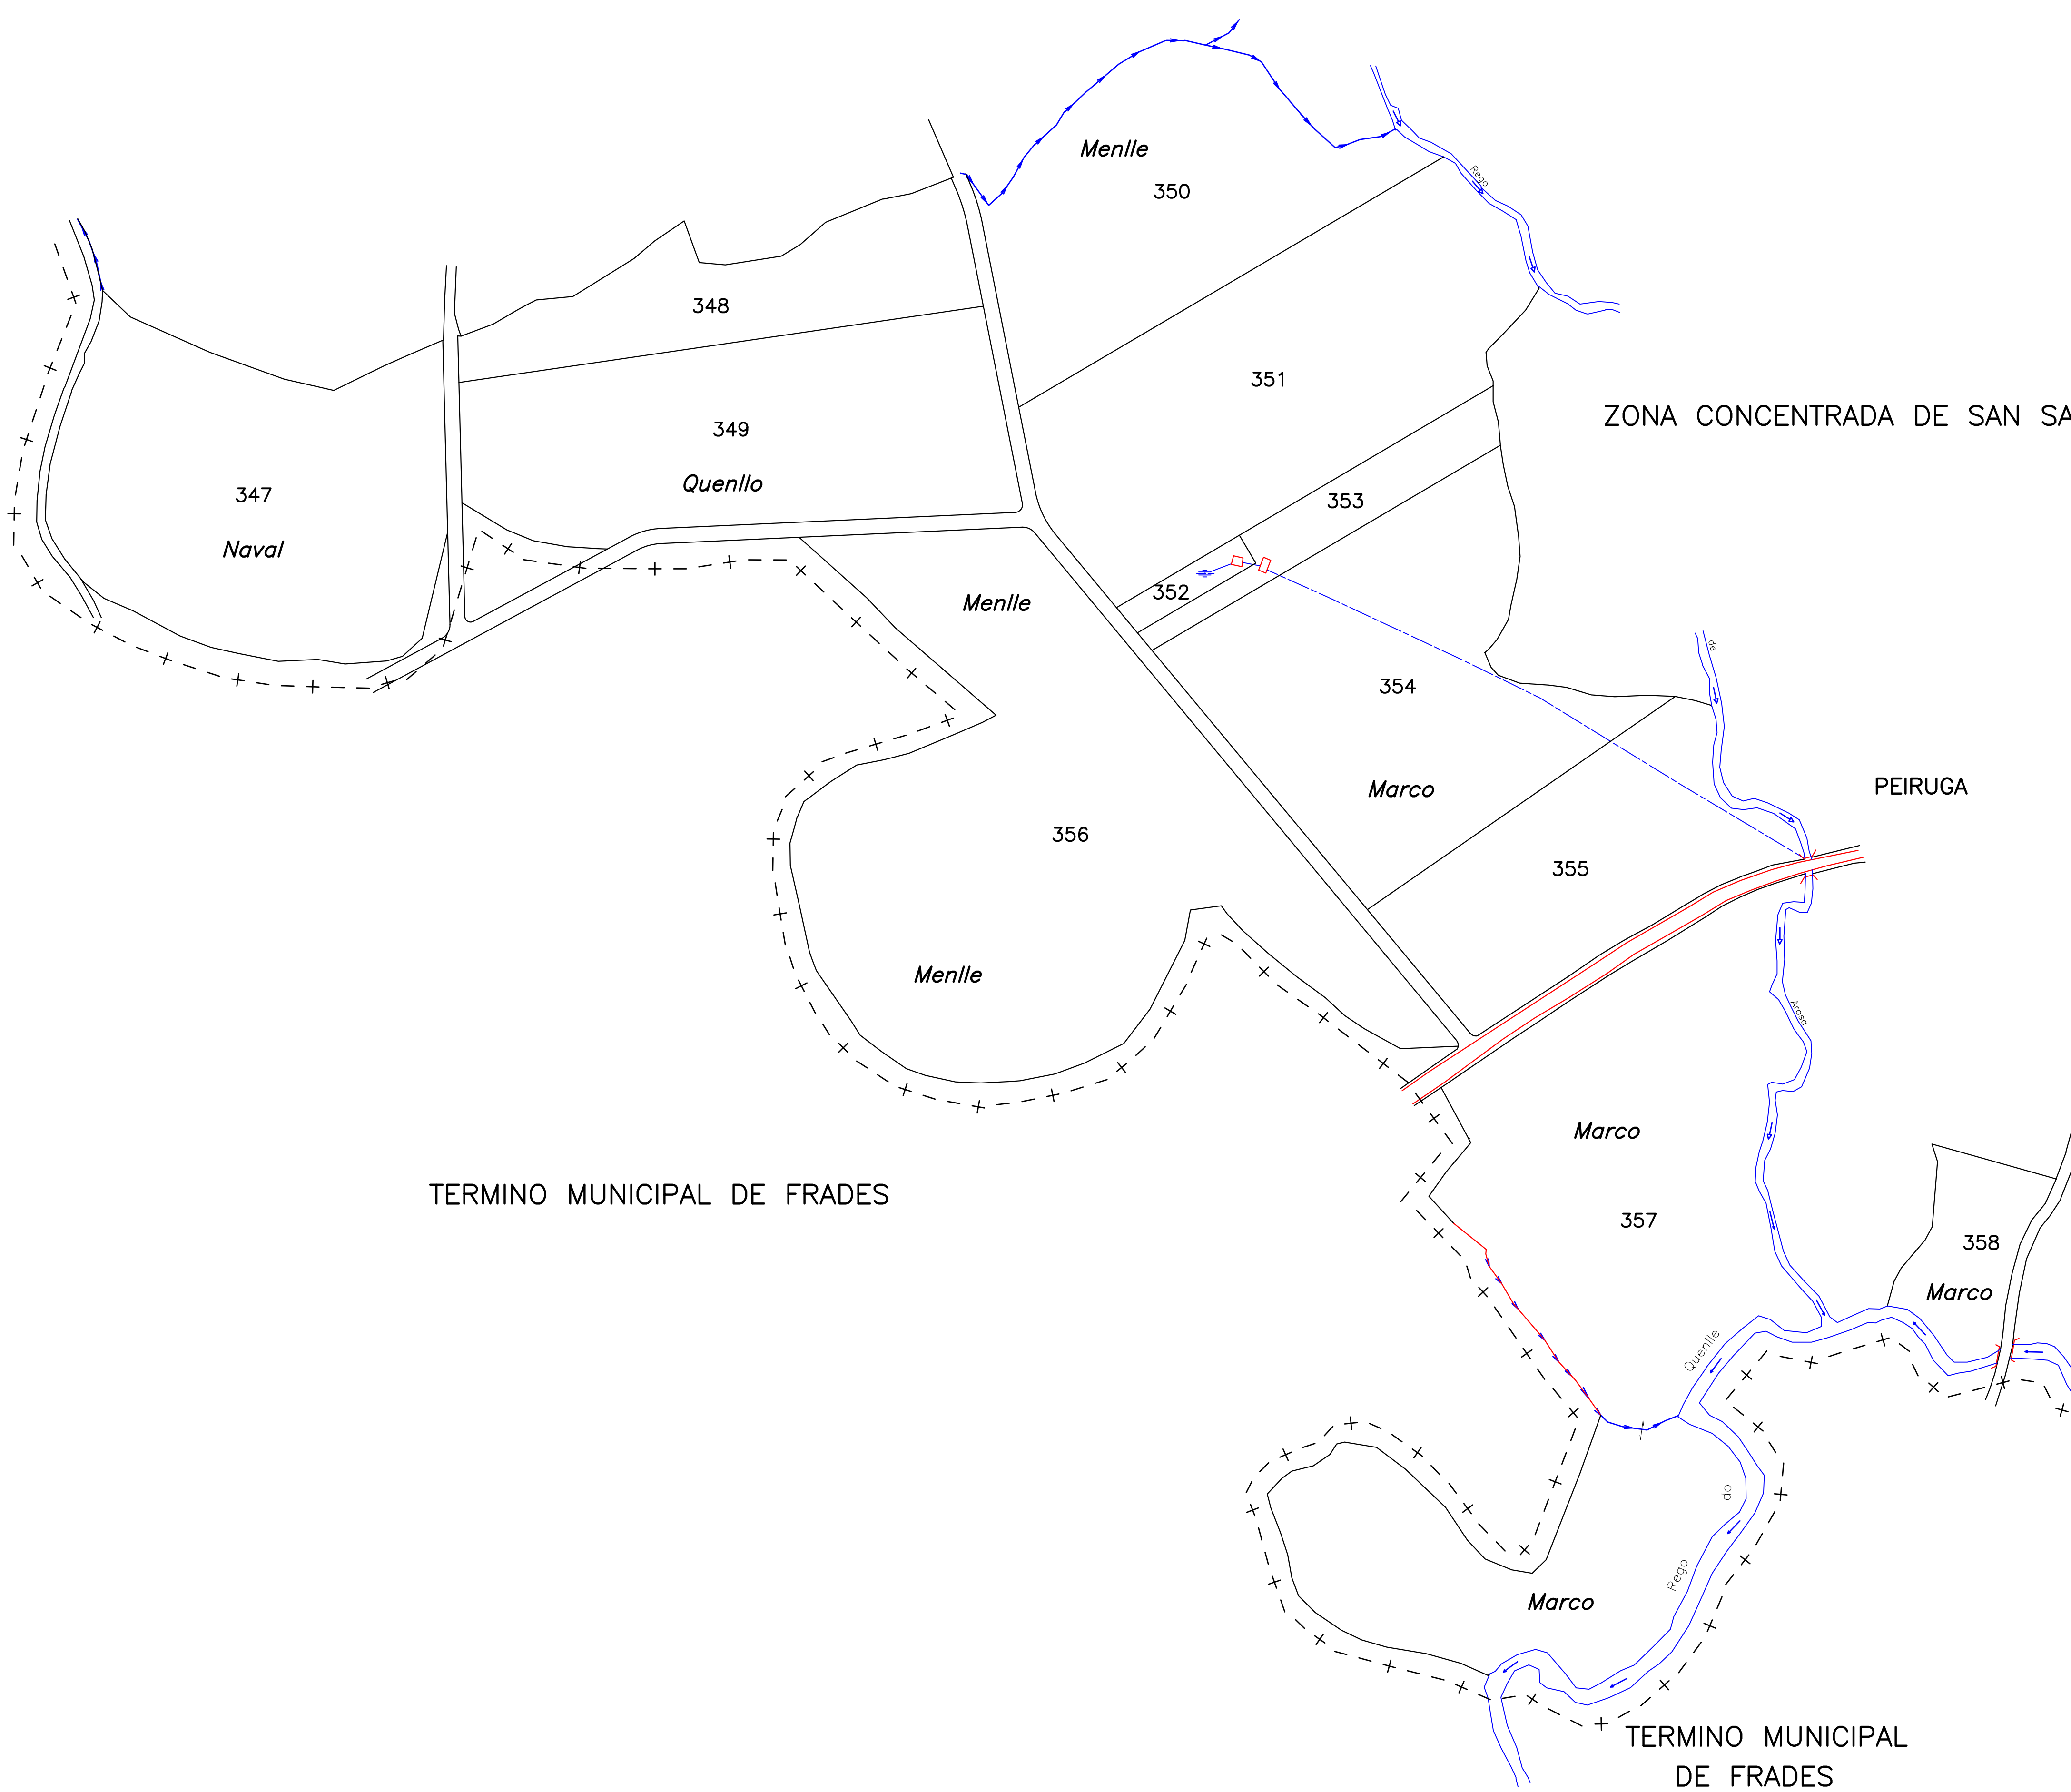

LENDA			
SIMBOLOXIA			
( )	Puentes	—>—>	Manantial
—	Construción	—>—>	Regato
○	Fuente	—>—>	Condición soterrado de auga
○	Punto telefónico	—>—>	Limite de parroquia
○	Punto Eléctrico	—>—>	Limite de concello
○	Número de Fincas	—>—>	Cauce de río permanente
○	Número de Mesa	—>—>	Tendido eléctrico media tensión
PS_3	Clase de Terra	—>—>	Limite de Fincas

**XUNTA DE GALICIA**  
**CONSELLERÍA DO MEDIO RURAL**  
 Dirección Xeral de Desenvolvemento Rural

PROVINCIA A CORUÑA	SCALA 1:2.000	POLIGONO 9	DATA 06/2011	REALIZADOR
-----------------------	------------------	---------------	-----------------	------------

TERMINO OU ZONA: XANCEDA (MESIA—A CORUÑA)

OBSERVACIÓNS:  
**ACORDO**  
 FINCAS DA 347 A 358